

ООО "СтальСтеклоСтрой"

ПРОЕКТНАЯ ДОКУМЕНТАЦИЯ


АР

Теплица

Электросталь, 2015г





1-й этаж

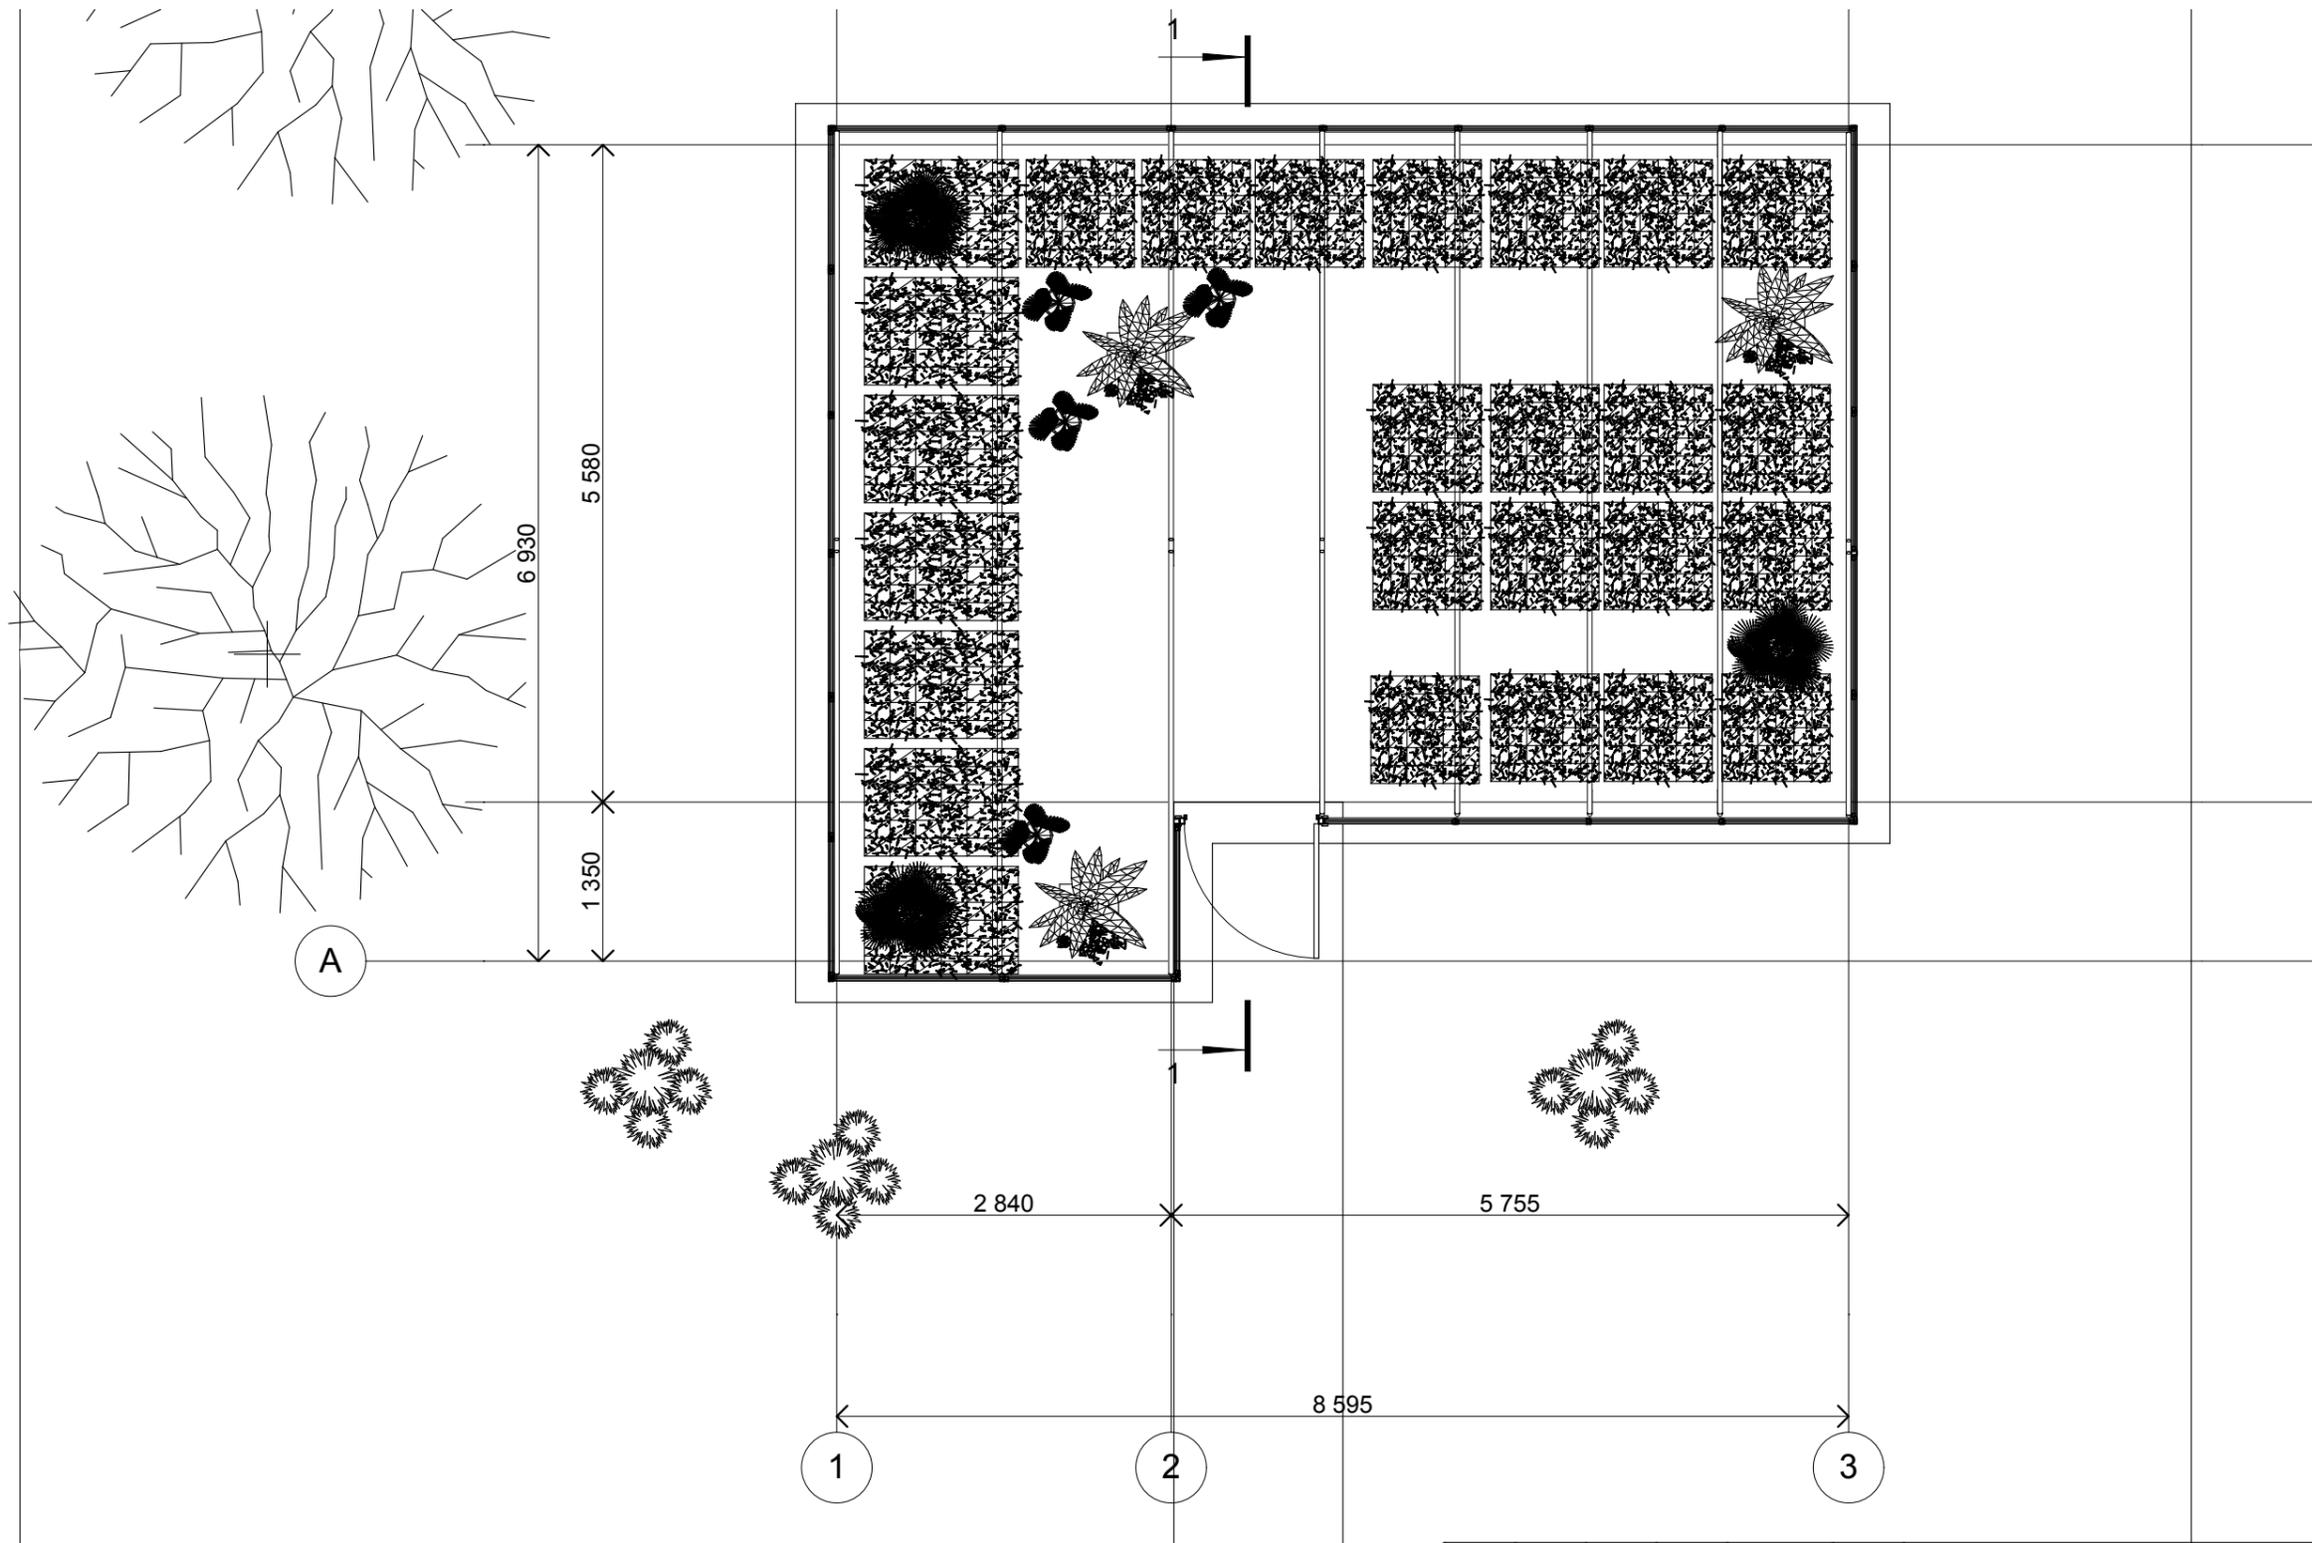

А К В


						АР			
						-			
Изм.	Кол.уч.	Лист	№Док.	Подп.	Дата	Теплица	Стадия	Лист	Листов
							Р	1	
Проектир						План 1-го этажа	ООО "СтальСтеклоСтрой"		
Проверил									

Фасад 1-2

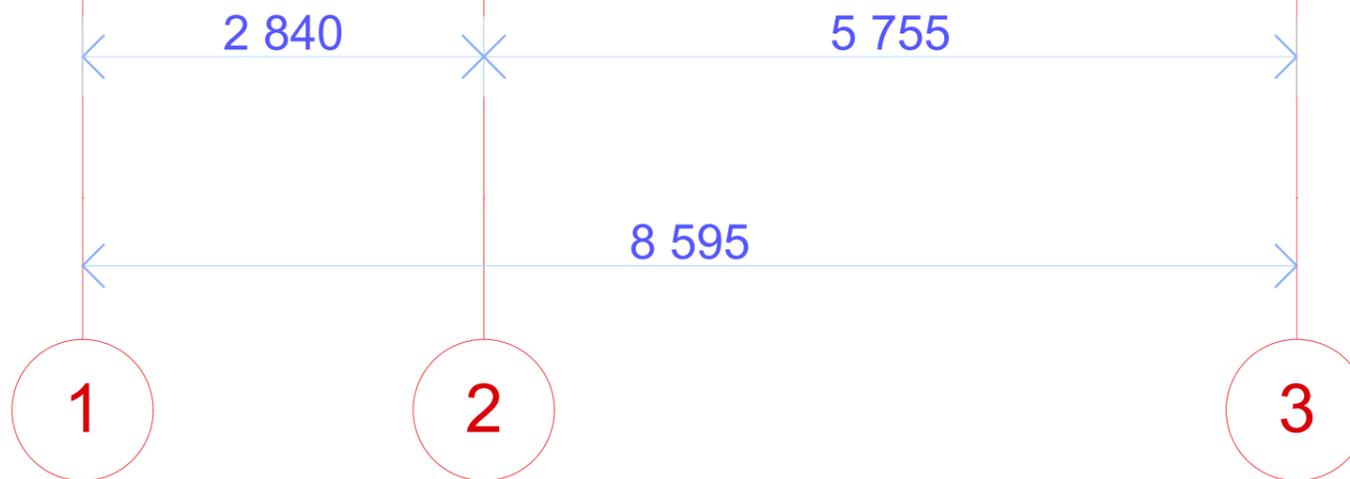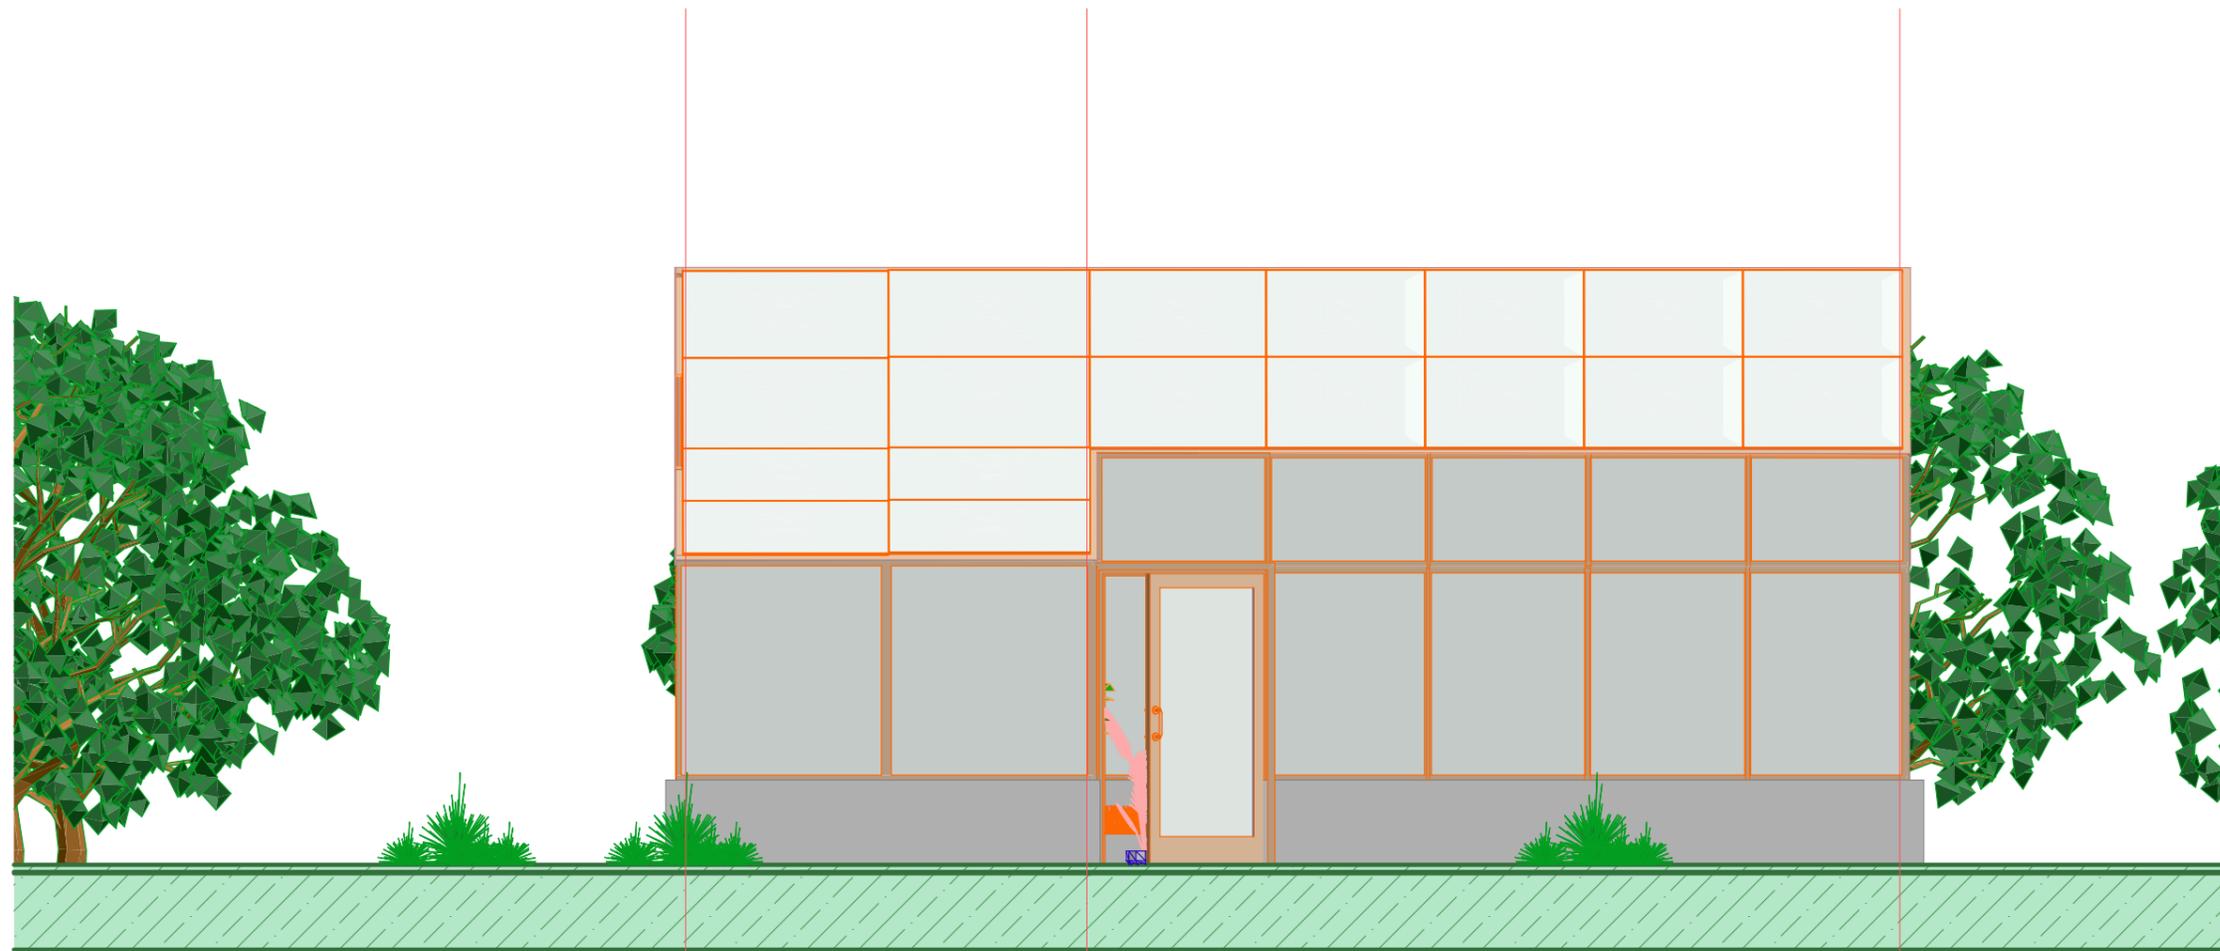


						АР			
						-			
Изм.	Кол.уч.	Лист	№Док.	Подп.	Дата	Теплица	Стадия	Лист	Листов
							Р	1	
Проектир						Фасад 1-2	ООО "СтальСтеклоСтрой"		
Проверил									

Фасад А-Б

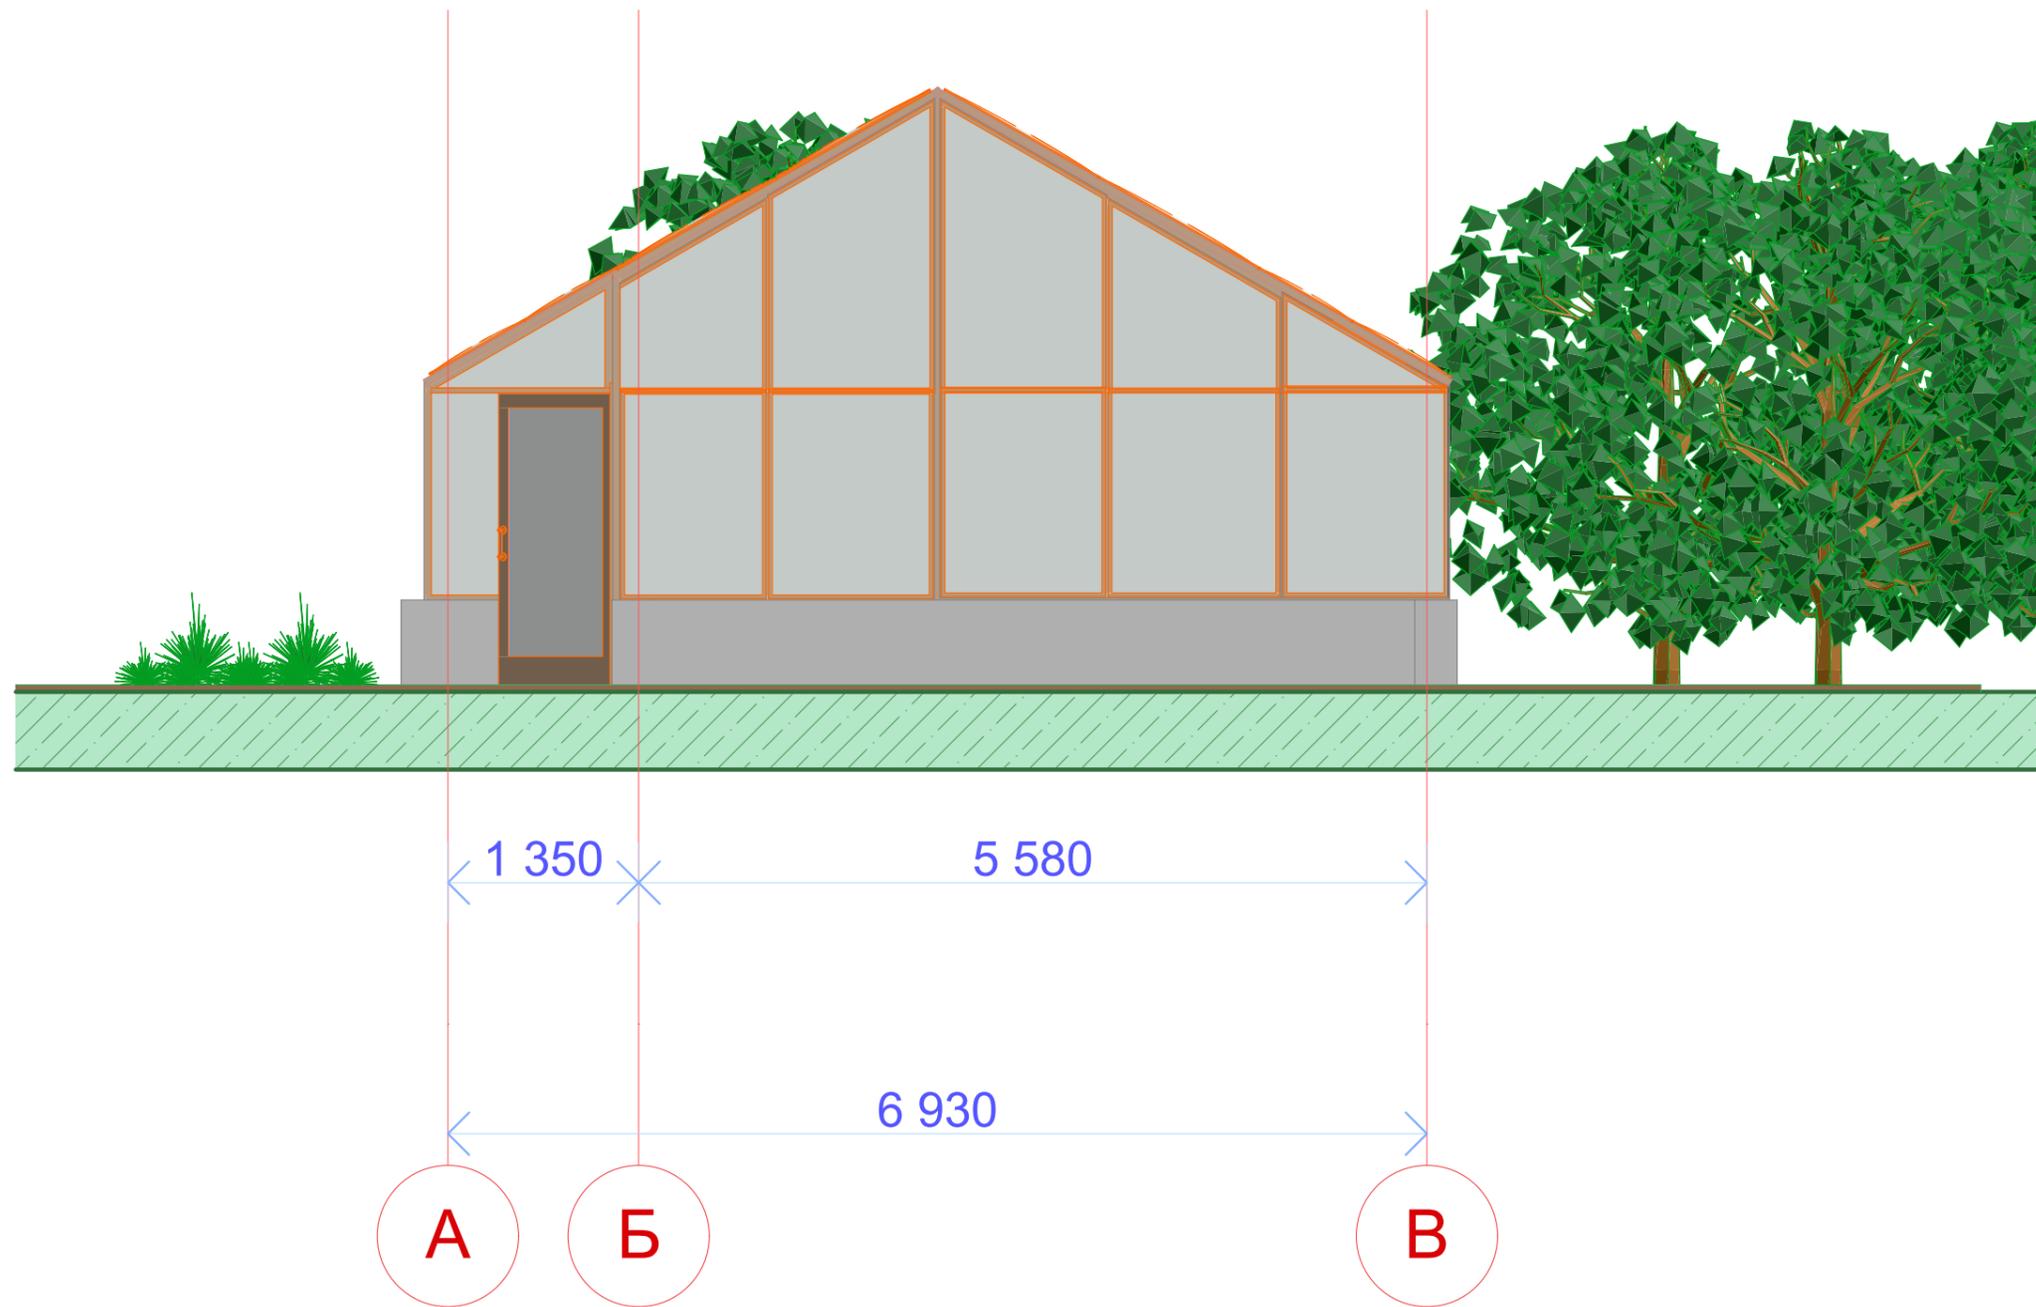



						АР			
						-			
Изм.	Кол.ч.	Лист	№Док.	Подп.	Дата	Теплица	Стадия	Лист	Листов
							Р	1	
Проектир						Фасад А-Б	ООО "СтальСтеклоСтрой"		
Проверил									

Фасад 2-1

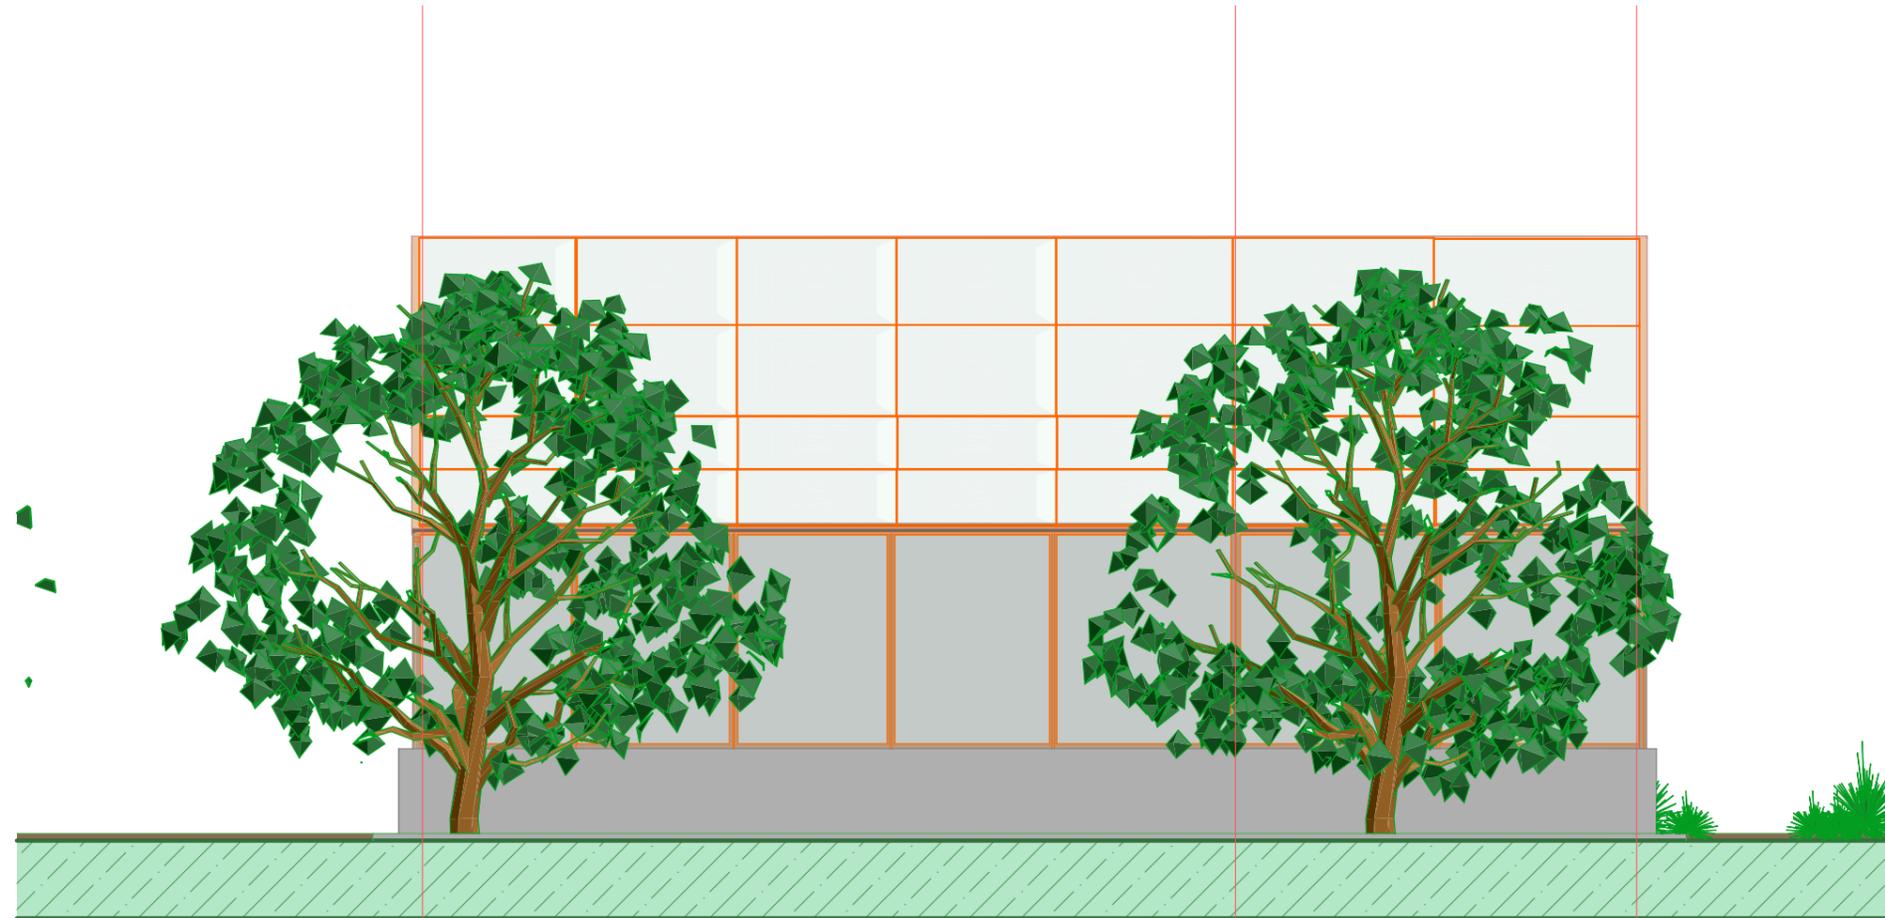


						АР			
						-			
Изм.	Коп.уч.	Лист	№Док.	Подп.	Дата	Теплица	Стадия	Лист	Листов
							Р	1	
Проектир						Фасад 2-1	ООО "СтальСтеклоСтрой"		
Проверил									

Фасад Б-А

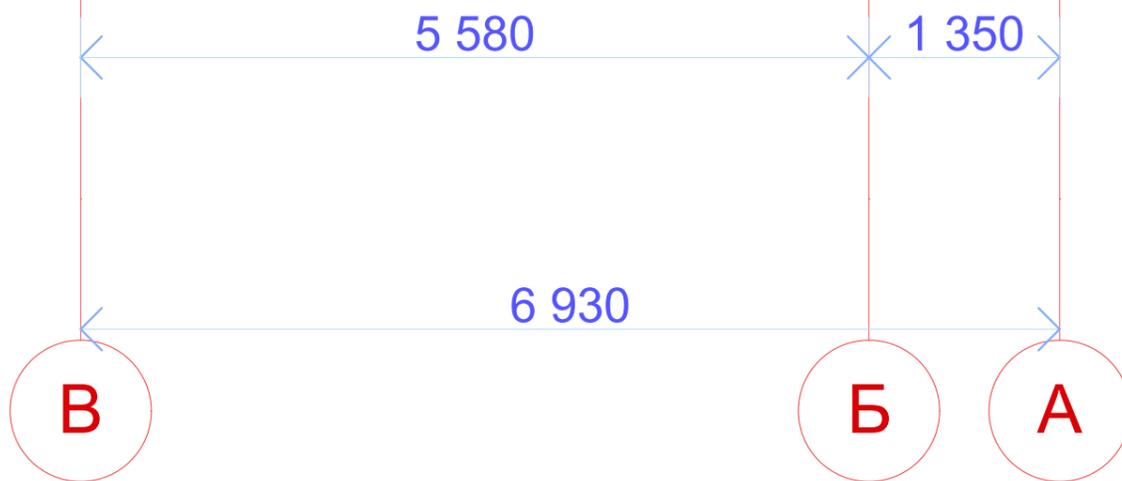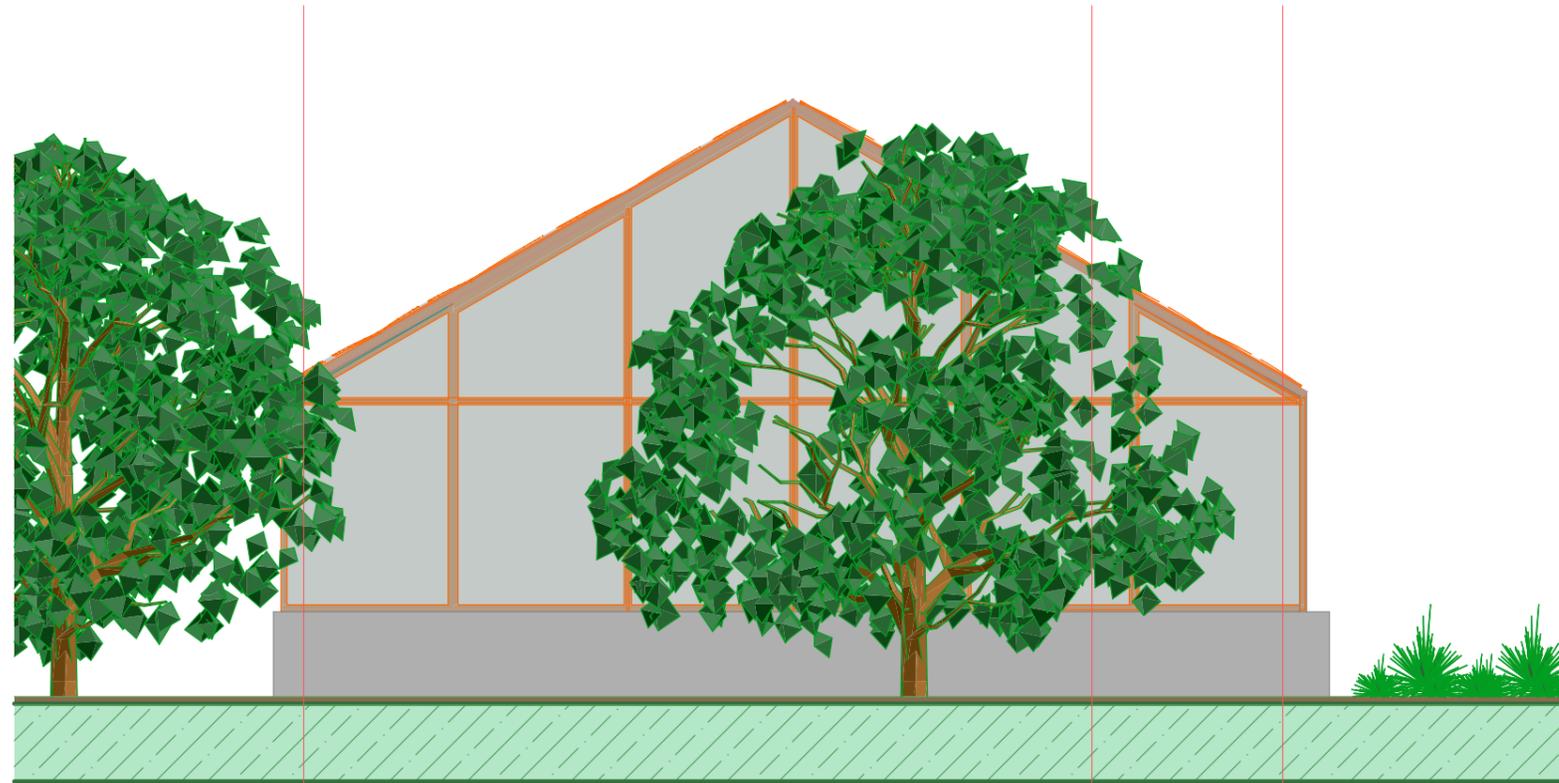

						АР			
						-			
Изм.	Кол.уч.	Лист	№Док.	Подп.	Дата	Теплица	Стадия	Лист	Листов
							Р	1	
Проектир						Фасад Б-А	ООО "СтальСтеклоСтрой"		
Проверил									

Разрез 1-1

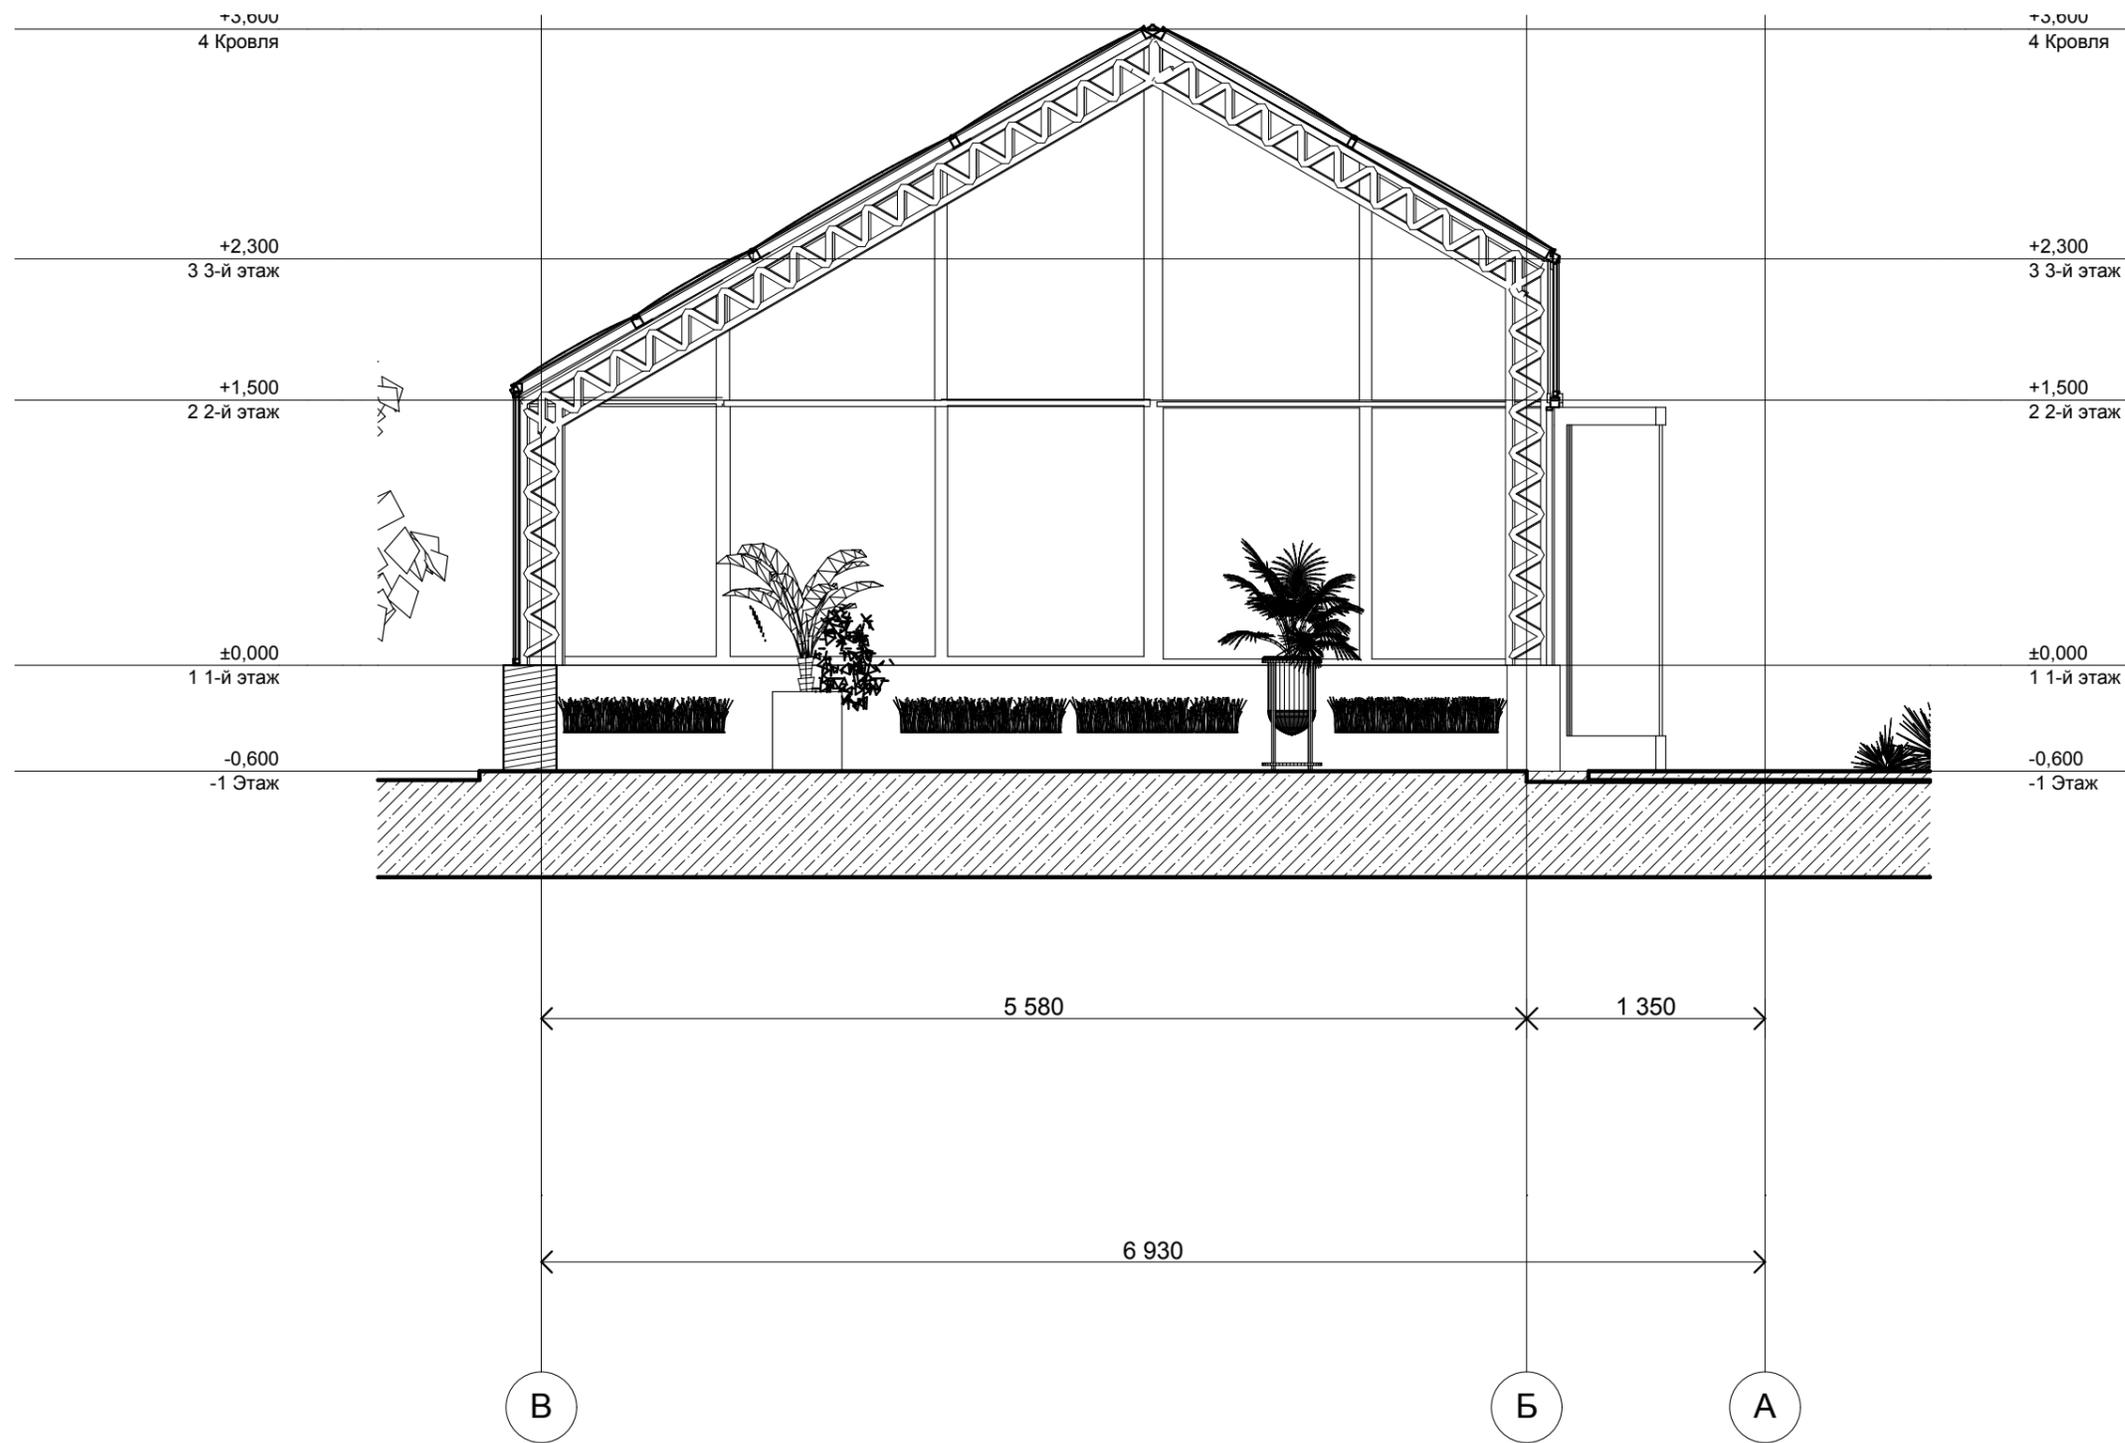

						АР			
						-			
Изм.	Коп.уч.	Лист	№Док.	Подп.	Дата	Теплица	Стадия	Лист	Листов
							Р	1	
Проектир						Разрез 1-1	ООО "СтальСтеклоСтрой"		
Проверил									